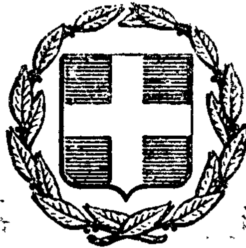


ΕΦΗΜΕΡΙΣ ΤΗΣ ΚΥΒΕΡΝΗΣΕΩΣ
ΤΗΣ ΕΛΛΗΝΙΚΗΣ ΔΗΜΟΚΡΑΤΙΑΣ

ΕΝ ΑΘΗΝΑΙΣ ΤΗι 27 ΦΕΒΡΟΥΑΡΙΟΥ 1979 | ΤΕΥΧΟΣ ΤΕΤΑΡΤΟΝ | ΑΡΙΘΜΟΣ ΦΥΛΛΟΥ 125

ΠΕΡΙΕΧΟΜΕΝΑ

ΔΙΑΤΑΓΜΑΤΑ

(1)

Περὶ κηρύξεως δασικῆς ἐκτάσεως, περιοχῆς Τιθορέας — Φθιώτιδος ὡς Αἰσθητικοῦ δάσους.

Ο ΠΡΟΕΔΡΟΣ ΤΗΣ ΕΛΛΗΝΙΚΗΣ ΔΗΜΟΚΡΑΤΙΑΣ

Ἔχοντες ὑπ' ὄψει:

1. Τὰς διατάξεις τοῦ ἄρθρου 3 τοῦ Ν.Δ. 996/1971 δι' ὧν ἀντικατεστάθησαν αἱ διατάξεις τοῦ ἄρθρου 78 τοῦ Ν.Δ. 86/1969 «περὶ Δασικοῦ Κώδικος».

2. Τὴν ὑπ' ἀριθ. 258/25.9.1978 γνωμοδότησιν τοῦ Τεχνικοῦ Συμβουλίου Δασῶν.

3. Τὴν ὑπ' ἀριθ. 1177/1978 γνωμοδότησιν τοῦ Συμβουλίου τῆς Ἐπικρατείας, προτάσει τοῦ Ὑπουργικοῦ Συμβουλίου, ἀποφασίζομεν:

Ἄρθρον 1.

Ἡ δημοσία δασικὴ ἔκτασις ἄνωθεν τοῦ χωρίου Τιθορέα — Φθιώτιδος, καλυπτομένη ὑπὸ δάσους ποικίλης βλαστήσεως καὶ παρουσιάζουσα ἰδιαιτέραν αἰσθητικήν, ὑγιεινὴν καὶ τουριστικὴν σημασίαν, ὡς καὶ ἱστορικὴν τοιαύτην, κηρύσσεται ὡς Αἰσθητικὸν δάσος.

Ἄρθρον 2.

Ἡ ὁριογραμμὴ τοῦ εἰς τὸν συνημμένον χάρτην ἐμφαινομένου Αἰσθητικοῦ Δάσους, συνολικῆς ἐκτάσεως 2.000 στρεμμάτων ὁρίζεται ὡς ἑξῆς:

Ἀρχίζει ἐκ τοῦ σημείου (Α) καὶ κάτωθεν ἀκριβῶς τῆς ἐκκλησίας Προφήτης Ἠλίας καὶ μὲ κατεύθυνσιν Α—ΝΑ διέρχεται ἀπὸ τὸ ρεῦμα Καχάλας καὶ τὸ ἀνάντι τοῦ χωρίου

πρανὲς μέχρι τοῦ σημείου (Β) ὅπερ ἀπέχει τοῦ ὄφρυος τοῦ πρανοῦς τοῦ ρεύματος 100 μ. περίπου. Ἐκεῖθεν καὶ μὲ κατεύθυνσιν Ν—ΝΔ φθάνει εἰς τὸ σημεῖον (Γ) κάτωθεν τοῦ ἐρημοκκλησίου Ἁγ. Ἰωάννης καὶ πάντοτε εἰς ἀπόστασιν 100 μ. ἀπὸ τὸ ἄκρον τοῦ πρανοῦς τοῦ ρεύματος Καχάλας. Ἐκεῖθεν μὲ Δ—ΒΔ κατεύθυνσιν διέρχεται ἄνωθεν ἀκριβῶς τοῦ σπηλαίου τοῦ Ὀδυσ. Ἀνδρούτσου καὶ ἀνάντι τῆς θέσεως Ἰτιώματα εἰς ἀπόστασιν 400 μ. ἀπὸ τὰς ἐκκλησίας Ἁγ. Νικόλαος καὶ Ἁγ. Ἱερουσαλὴμ καὶ μέχρι τὸ ρεῦμα τοῦ Μέγα Λάκκου ὅπου τὸ σημεῖον (Δ). Ἐκεῖθεν ἀκολουθεῖ ΒΑ κατεύθυνσιν μέχρι τοῦ σημείου (Ε) εἰς θέσιν Πόρτες ὅπου ἀλλάζει πορείαν καὶ ἀκολουθῶντας κατεύθυνσιν Α—ΝΑ, διέρχεται ἀκριβῶς ἄνωθεν τῶν γεωργικῶν καλλιεργειῶν καὶ ὑπωρειῶν τοῦ χωρίου καὶ καταλήγει εἰς τὸ ἀρχικὸν σημεῖον Α.

Εἰς τὸν ἐπὶ τῆς Γεωργίας Ὑπουργόν, ἀνατίθεμεν τὴν δημοσίευσιν καὶ ἐκτέλεσιν τοῦ παρόντος.

Ἐν Ἀθήναις τῇ 13 Φεβρουαρίου 1979

Ο ΠΡΟΕΔΡΟΣ ΤΗΣ ΔΗΜΟΚΡΑΤΙΑΣ

ΚΩΝΣΤΑΝΤΙΝΟΣ Δ. ΤΣΑΤΣΟΣ

ΤΟ ΥΠΟΥΡΓΙΚΟΝ ΣΥΜΒΟΥΛΙΟΝ


Ο ΠΡΩΘΥΠΟΥΡΓΟΣ

ΚΩΝΣΤΑΝΤΙΝΟΣ ΚΑΡΑΜΑΝΛΗΣ

ΤΑ ΜΕΛΗ

Κ. ΜΗΤΣΟΤΑΚΗΣ, Κ. ΣΤΕΦΑΝΟΠΟΥΛΟΣ, Γ. ΡΑΛΛΗΣ, Γ. ΣΤΑΜΑΤΗΣ, Χ. ΣΤΡΑΤΟΣ, Α. ΚΑΝΕΛΛΟΠΟΥΛΟΣ, Ι. ΜΠΟΥΤΟΣ, Γ. ΚΟΝΤΟΓΕΩΡΓΗΣ, Δ. ΝΙΑΝΙΑΣ, Γ. ΠΑΝΑΓΙΩΤΟΠΟΥΛΟΣ, Κ. ΛΑΣΚΑΡΗΣ, Σ. ΔΟΞΙΑΔΗΣ, Α. ΜΠΑΛΚΟΣ.

ΑΙΣΘΗΤ. ΔΑΣΟΣ ΤΙΘΟΡΕΑΣ

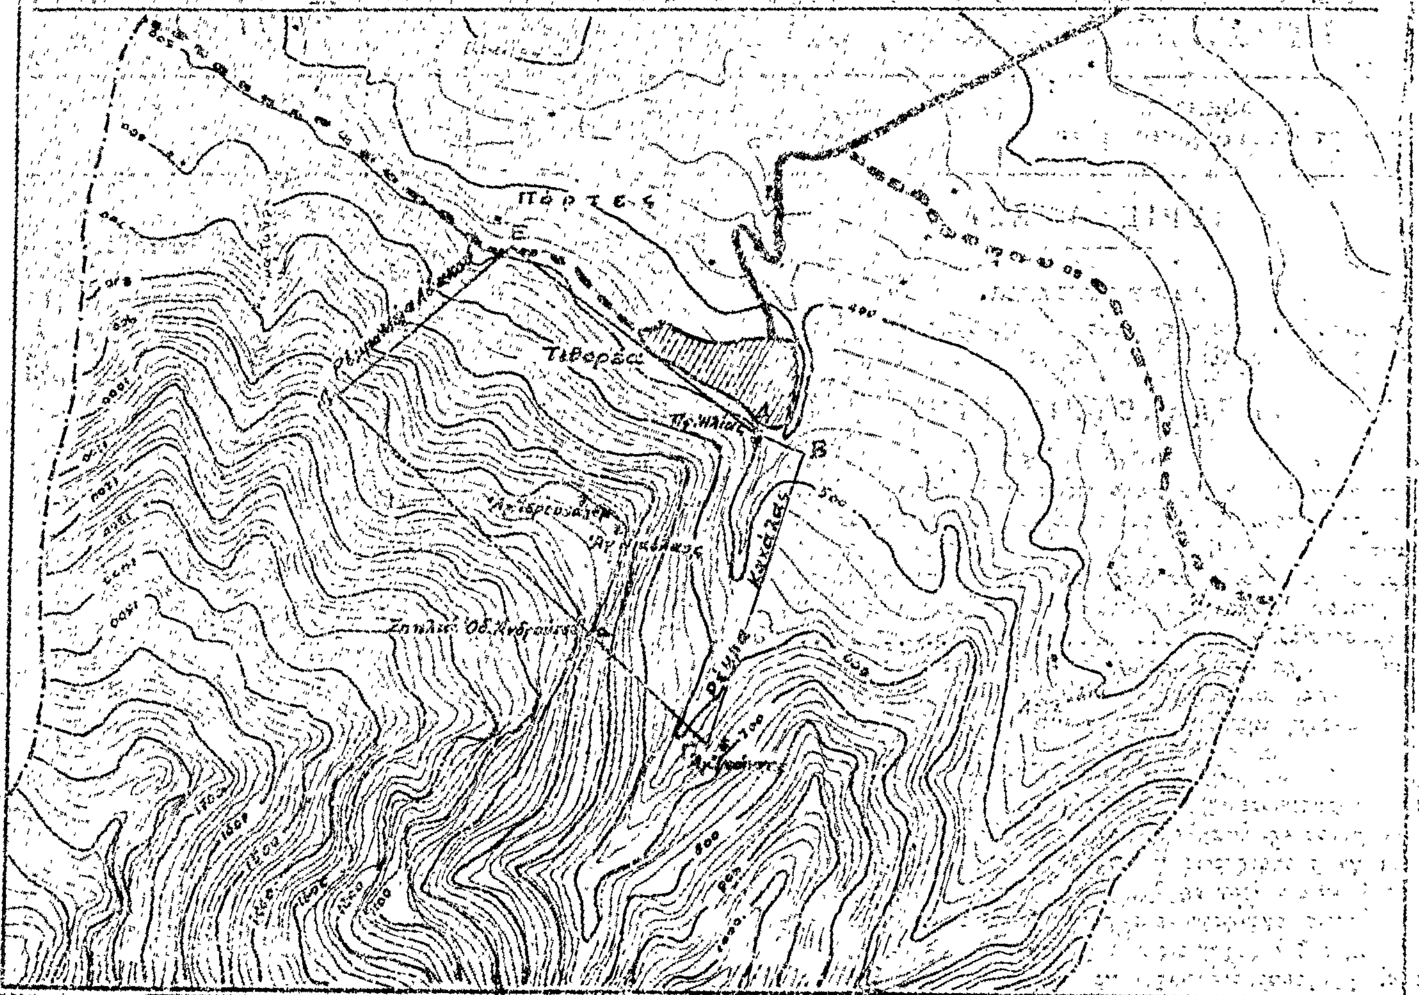

Β

ΥΠΟΜΝΗΜΑ

Όρια Αισθητικού Δάσους

Οικισμός

Οδικό δίκτυο

Ε Θ Ε Ω Ρ Η Θ Η

Εν Αθήναις τη

ΚΛΙΜΑΞ 1:20.000

Ο ΥΠΟΥΡΓΟΣ

Ο ΥΦΥΠΟΥΡΓΟΣ

ΓΙΑΝΝΗΣ ΜΠΕΧΤΟΣ

Κ. ΤΡΙΑΝΤΑΦΥΛΛΟΥ

ΥΠΟΥΡΓΕΙΟ ΓΕΩΡΓΙΑΣ ΓΕΝ. Δ/ΝΣΗ ΔΑΣΩΝ & Δ.Π.	Δ/ΝΣΗ: ΠΡΟΣΤΑΣ. - Δ. ΠΕΡΙΒ. Τ/ΜΑ: Ε. ΔΡΥΜΩΝ - ΑΙΣ. ΔΑΣΩΝ	
Μηνία: ΑΥΓΟΥΣΤΟΣ 78	ΤΙΤΛΟΣ	Αρ. σχεδίου Γ1
Έγκριση	ΑΙΣΘΗΤΙΚΟ ΔΑΣΟΣ ΤΙΘΟΡΕΑΣ	

Θεωρήθη την 13/9/78
Ο Δ/ντής

Κ. Α. Κασσιός
Αρχ. Τεχνικό - Δασολόγος

Εισηγ.	Τ/άρχ.	Δ/ντής	Γ. Δ/ντής	Γ. Γραμ.
	28/9/78	29/9/78	29/9	

ΑΠΑΛΛΟΤΡΙΩΣΕΙΣ

ΑΠΟΦΑΣΕΙΣ

Ἀριθ. Π. 10416/5. (2)

Περὶ ἀναγκαστικῆς ἀπαλλοτριώσεως ἐκτάσεως γιὰ τὴν ἀνέγερση τοῦ 1ου Δημοτικοῦ Σχολείου Γεροβουνοῦ Καματεροῦ.

ΟΙ ΥΠΟΥΡΓΟΙ
ΕΘΝΙΚΗΣ ΠΑΙΔΕΙΑΣ ΚΑΙ ΘΡΗΣΚΕΥΜΑΤΩΝ ΚΑΙ ΟΙΚΟΝΟΜΙΚΩΝ

Ἔχοντας ὑπόψη:

1. Τὶς διατάξεις τοῦ Ν.Δ. 797/71 «περὶ ἀναγκαστικῶν ἀπαλλοτριώσεων» σὲ συνδυασμὸ μὲ τὶς διατάξεις τοῦ Β.Δ. 139/1971 «περὶ τῆς ἁρμοδιότητος τῶν Νομαρχῶν πρὸς κήρυξιν ἀναγκαστικῶν τινων ἀπαλλοτριώσεων».

2. Τὶς διατάξεις τοῦ ἄρθρου 17 τοῦ Α.Ν. 627/1968 «περὶ Ὀργανισμοῦ Σχολικῶν Κτιρίων», σὲ συδυασμὸ μὲ τὶς διατάξεις τοῦ ἄρθρου 3 τοῦ Ν. 513/1976.

3. Τὰ ἀπὸ 10.5.1978 καὶ 22.11.1978 ἀποσπάσματα πρακτικῶν ἐκ τῶν συνεδριάσεων ἀριθ. 1167 καὶ 1199 τοῦ Διοικητικοῦ Συμβουλίου τοῦ Ὀργανισμοῦ Σχολικῶν Κτιρίων.

4. Τὸ ἀπὸ 20.11.1975 πρακτικὸ καταλληλότητος τῆς πρὸς ἀπαλλοτρίωση ἐκτάσεως ποὺ καταρτίσθηκε ἀπὸ τὴν κατὰ νόμο Ἐπιτροπὴ καὶ

5. Τὸ Ε. 30835/4493/4.11.1977 ἔγγραφο τῆς Ὑπηρεσίας Οἰκισμοῦ τοῦ Ὑπουργείου Δημοσίων Ἔργων, ἀποφασίζουμε:

Κηρύσσουμε λόγω δημόσιας ὠφέλειας καὶ εἰδικότερα γιὰ τὴν ἀνέγερση τοῦ 1ου Δημοτικοῦ Σχολείου Γεροβουνοῦ, τὴν ἀναγκαστικὴ ἀπαλλοτρίωση ἐκτάσεως 5950,70 μ². ποὺ βρίσκεται στὴν περιοχὴ τοῦ Δήμου Καματεροῦ καὶ φαίνεται μὲ τὰ στοιχεῖα Α, Β, Γ, Δ, Ε, Ζ, Η, Θ, Α στὸ ἀπὸ Μαΐου 1977 κτηματολογικὸ διάγραμμα τοῦ μηχανικοῦ Δημητρίου Λειβαδάρα θεωρημένο ἀπὸ τὸν Προϊστάμενο τοῦ Γραφείου Γηπέδων τοῦ Ὀργανισμοῦ Σχολικῶν Κτιρίων Γ. Μορφόπουλο τὴν 2.12.1978 καὶ στὸν ἐπ' αὐτοῦ κτηματολογικὸ πίνακα.

Στὴν ἔκταση ποὺ ἀπαλλοτριώνεται προβάλλουν δικαιώματα κυριότητας οἱ Χρῆστος Πανούσης, Εὐθύμιος Πανούσης κ.ἄ.

Ἡ ἀπαλλοτρίωση κηρύσσεται ὑπὲρ τοῦ Σχολικοῦ Ταμείου τοῦ 1ου Δημοτικοῦ Σχολείου Γεροβουνοῦ Καματεροῦ Ἀττικῆς καὶ μὲ δαπάνη τοῦ Ὀργανισμοῦ Σχολικῶν Κτιρίων.

Ἡ ἀπόφαση αὐτὴ νὰ δημοσιευθεῖ στὴν Ἐφημερίδα τῆς Κυβερνήσεως.

Ἀθῆναι, 15 Φεβρουαρίου 1979

ΟΙ ΥΠΟΥΡΓΟΙ

ΕΘΝ. ΠΑΙΔΕΙΑΣ ΚΑΙ ΘΡΗΣΚΕΥΜΑΤΩΝ	ΥΦΥΠΟΥΡΓΟΣ ΟΙΚΟΝΟΜΙΚΩΝ
ΙΩΑΝ. ΒΑΡΒΙΤΣΙΩΤΗΣ	**ΠΑΝΑΓΙΩΤΗΣ ΜΠΟΚΟΒΟΣ**

Ἀριθ. Π. 586/481 (3)

Περὶ ἀναγκαστικῆς ἀπαλλοτριώσεως ἐκτάσεως γιὰ τὴν ἀνέγερση διδακτηρίου τοῦ 10ου Δημοτικοῦ Σχολείου Ἀμαρουσίου.

ΟΙ ΥΠΟΥΡΓΟΙ
ΕΘΝΙΚΗΣ ΠΑΙΔΕΙΑΣ ΚΑΙ ΘΡΗΣΚΕΥΜΑΤΩΝ ΚΑΙ ΟΙΚΟΝΟΜΙΚΩΝ

Ἔχοντας ὑπόψη:

1. Τὶς διατάξεις τοῦ Ν. Δ/τος 797/1971 «περὶ ἀναγκαστικῶν ἀπαλλοτριώσεων», σὲ συνδυασμὸ μὲ τὶς διατάξεις τοῦ Β. Δ/τος 139/71 «περὶ τῆς ἁρμοδιότητος τῶν Νομαρχῶν πρὸς κήρυξιν ἀναγκαστικῶν τινων ἀπαλλοτριώσεων».

2. Τὶς διατάξεις τοῦ ἄρθρου 17 τοῦ Α.Ν. 627/1968 «περὶ Ὀργανισμοῦ Σχολικῶν Κτιρίων», σὲ συνδυασμὸ μὲ τὶς διατάξεις τοῦ Ν. 513/1976.

3. Τὸ ἀπὸ 6.6.78 ἀπόσπασμα πρακτικοῦ ἐκ τῆς συνεδριάσεως ἀριθ. 1173/78 τοῦ Διοικητικοῦ Συμβουλίου τοῦ Ὀργανισμοῦ Σχολικῶν Κτιρίων.

4. Τὸ ἀπὸ 28.11.77 πρακτικὸ καταλληλότητας τῆς πρὸς ἀπαλλοτρίωση ἐκτάσεως ποὺ καταρτίστηκε ἀπὸ τὴν κατὰ Νόμο Ἐπιτροπή.

5. Τὸ ἀπὸ 20.6.77 Π. Δ/γμα (ΦΕΚ 249/22.7.77 τ. Δ') «περὶ ἐπεκτάσεως τοῦ ρυμοτομικοῦ σχεδίου Ἀμαρουσίου (Ἀττικῆς) καὶ καθορισμοῦ τῶν ὅρων καὶ περιορισμῶν δομήσεως τῶν οἰκοπέδων αὐτοῦ», ἀποφασίζουμε:

Κηρύσσουμε, λόγω δημόσιας ὠφέλειας καὶ εἰδικότερα γιὰ τὴν ἀνέγερση διδακτηρίου τοῦ 10ου Δημοτικοῦ Σχολείου Ἀμαρουσίου, τὴν ἀναγκαστικὴ ἀπαλλοτρίωση ἐκτάσεως ἐμβαδοῦ 5.270 Μ2. ποὺ βρίσκεται ἐπὶ τῶν ὁδῶν Ἀμοργοῦ καὶ ἀνωνύμου (Ο.Τ. 634) τοῦ Δήμου Ἀμαρουσίου καὶ φαίνεται μὲ στοιχεῖα Α—Β—Γ—Δ—Α στὸ ἀπὸ μῆνα Ἰούνιο 1978 κτηματολογικὸ διάγραμμα τοῦ Μηχανικοῦ Γρηγορίου Κωτσήρα καὶ στὸν ἐπ' αὐτοῦ Κτηματολογικὸ πίνακα θεωρημένο ἀπὸ τὸν Προϊστάμενο τῆς Δ/νσεως Γηπέδων τοῦ ΟΣΚ Γ. Μορφόπουλο.

Στὴν ἔκταση ποὺ ἀπαλλοτριώνεται προβάλλουν δικαιώματα κυριότητας οἱ 1) Νικόλαος Καναβάρης, 2) Δημήτριος Σολωμονίδης κλπ.

Ἡ ἀπαλλοτρίωση κηρύσσεται ὑπὲρ τοῦ Σχολικοῦ Ταμείου τοῦ 10ου Δημοτικοῦ Σχολείου Ἀμαρουσίου καὶ μὲ δαπάνη τοῦ Ὀργανισμοῦ Σχολικῶν Κτιρίων.

Ἡ ἀπόφαση αὐτὴ νὰ δημοσιευθεῖ στὴν Ἐφημερίδα τῆς Κυβερνήσεως.

Ἀθῆναι, 9 Φεβρουαρίου 1979

ΟΙ ΥΠΟΥΡΓΟΙ

ΕΘΝ. ΠΑΙΔΕΙΑΣ ΚΑΙ ΘΡΗΣΚΕΥΜΑΤΩΝ	ΥΦΥΠΟΥΡΓΟΣ ΟΙΚΟΝΟΜΙΚΩΝ
ΙΩΑΝ. ΒΑΡΒΙΤΣΙΩΤΗΣ	**ΠΑΝΑΓΙΩΤΗΣ ΜΠΟΚΟΒΟΣ**

Ἀριθ. Δ.510/412 (4)

Περὶ μερικῆς ἀνακλήσεως τῆς ἀπαλλοτριώσεως ποὺ κηρύχθηκε δυνάμει τῆς Δ. 14003/9019/21.12.67 κοινῆς Ὑπουργικῆς ἀποφάσεως (ΦΕΚ. 3/13.1.68 τ. Δ').

ΟΙ ΥΠΟΥΡΓΟΙ
ΟΙΚΟΝΟΜΙΚΩΝ ΚΑΙ ΔΗΜΟΣΙΩΝ ΕΡΓΩΝ

Ἔχοντας ὑπόψη:

1. Τὶς διατάξεις τοῦ ἄρθρου 2α τοῦ Α.Ν. 1731/39 «περὶ ἀναγκαστικῶν ἀπαλλοτριώσεων».

2. Τὴ Δ. 14003/9019/21.12.67 (ΦΕΚ: 3/13.1.1968 τ. Δ') κοινὴ ἀπόφασή μας, μὲ τὴν ὁποία κηρύχθηκε ἀναγκαστικὴ ἀπαλλοτρίωση ἀκινήτων, γιὰ τὴν κατασκευὴ τῆς Ἐθνικῆς ὁδοῦ Πλατάνου —Χανίων —Ἡρακλείου —Σητείας.

3. Τὴν Π. 3043/1362/8.5.78 ἀπόφασή μας «περὶ καθορισμοῦ ἐπιστρεπτέας ἀποζημιώσεως στὸ Δημόσιο γιὰ τὴν ἀνάκλησή τῆς ἀπαλλοτριώσεως».

4. Τὸ ἀριθ. 34309/10.10.78 τριπλότυπο εἰσπράξεως τοῦ Δημοσίου Ταμείου Ρεθύμνης, ἀπὸ τὸ ὁποῖο προκύπτει ὅτι ὁ Δημήτριος Ἀντωνακάκης τοῦ Ἀνδρέα ἐπέστρεψε ἐμπρoθέσμως στὸ Δημόσιο τὸ ποσὸ τῆς ἀποζημιώσεως ποὺ καθορίστηκε μὲ τὴν Π. 3043/1362/8.5.78 ἀπόφασή μας γιὰ τὸ μὲ αὔξοντα ἀριθμὸ 237 ἀκίνητό του, ἀποφασίζουμε:

Ἀνακαλοῦμε μερικῶς τὴν ἀναγκαστικὴ ἀπαλλοτρίωση, ποὺ κηρύχθηκε δυνάμει τῆς Δ. 14003/9019/21.12.1967 (ΦΕΚ. 3/31.1.68 τ. Δ') κοινῆς ὑπουργικῆς ἀποφάσεως γιὰ τὴν κατασκευὴ τῆς Ἐθνικῆς ὁδοῦ Πλατάνου —Χανίων — Ἡρακλείου —Σητείας καὶ συγκεκριμένα γιὰ τὸ 237 ἀκίνητο, συνολικῆς ἐκτάσεως 2290 τ.μ., ποὺ φαίνεται στὸ θεωρημένο ἀπὸ τὸν προϊστάμενο τῆς 2ας Υ.Ε.Κ.Ε. Ἡρακλείου στὶς 6.10.77 κτηματολογικὸ διάγραμμα καὶ στὸν μὲ ἴδια ἡμερομηνία κτηματολογικὸ πίνακα, γιατὶ δὲν πρόκειται ἡ ἔκταση αὐτὴ νὰ χρησιμοποιηθεῖ γιὰ τὸν σκοπὸ ποὺ ἀπαλλοτριώθηκε.

Ἡ ἀπόφαση αὐτὴ νὰ δημοσιευθεῖ στὴν Ἐφημερίδα τῆς Κυβερνήσεως.

Ἀθῆναι, 9 Φεβρουαρίου 1979

ΟΙ ΥΠΟΥΡΓΟΙ

ΥΦΥΠΟΥΡΓΟΣ ΟΙΚΟΝΟΜΙΚΩΝ — ΔΗΜΟΣΙΩΝ ΕΡΓΩΝ

ΠΑΝΑΓΙΩΤΗΣ ΜΠΟΚΟΒΟΣ — ΝΙΚΟΛΑΟΣ ΖΑΡΝΤΙΝΙΔΗΣ

ΑΝΑΚΟΙΝΩΣΕΙΣ

Ἀριθ. 505346 (5)

Περὶ ἀνακοινώσεως παρακαταθέσεως ἀποζημιώσεως ἀπὸ ἀναγκαστικὴ ἀπαλλοτρίωση στὸν Ἄφαντο Ρόδου.

Ο ΓΕΝΙΚΟΣ ΔΙΕΥΘΥΝΤΗΣ ΤΟΥ ΕΛΛΗΝΙΚΟΥ ΟΡΓΑΝΙΣΜΟΥ ΤΟΥΡΙΣΜΟΥ

Σύμφωνα μὲ τὶς διατάξεις τῶν ἄρθρων 7 καὶ 8 τοῦ Ν.Δ. 797/71 «περὶ ἀναγκαστικῶν ἀπαλλοτριώσεων», πληροφοροῦμε ὅλους ὅσους:

α) Ἔχουν δικαιώματα κυριότητας ἢ ἄλλα ἐμπράγματα δικαιώματα στὰ ἀκίνητα ποὺ ἀπαλλοτριώθηκαν μὲ τὴν 1251/2.10.1976 (ΦΕΚ 324/Δ/15.10.1976) ἀπόφαση τοῦ Νομάρχη Δωδεκανήσου γιὰ τουριστικὴ ἀξιοποίηση, καὶ

β) Ἔχουν ἐγγράψει ὑποθήκη ἢ ἔχουν ἐπιβάλει κατάσχεση ἢ μὲ ὁποιοδήποτε τρόπο διεκδικοῦν τὰ ἀπαλλοτριωθέντα ἀκίνητα ὅτι ἡ ἀποζημίωση, ποὺ καθόρισε τὸ Μονομελὲς Πρωτοδικεῖο Ρόδου μὲ τὶς 865/77 καὶ 866/77 ἀποφάσεις του γιὰ 8 ἀκίνητα συνολικοῦ ἐμβαδοῦ 12.282 μ^2 (κτηματολογικὲς μερίδες 5503, 5505, 1659, 1762, 1749, 1850, 1825 καὶ 1834) καὶ τὰ ὑπερκείμενα αὐτῶν στὴ περιοχὴ Ἀφάντου Ρόδου ὅπως αὐτὰ ἐμφαίνονται στὸ ἀπὸ 3.3.1976 κτηματολογικὸ διάγραμμα καὶ στὸ σχετικὸ κτηματολογικὸ πίνακα ποὺ σύνταξε ὁ μηχανικὸς Συρτσάκος Παῦλος καὶ θεώρησε ἡ Διεύθυνση Τεχνικῶν Ὑπηρεσιῶν Νομοῦ Δωδεκανήσου, ἔχει κατατεθεῖ στὸ Ταμεῖο Παρακαταθηκῶν καὶ Δανείων καὶ ἔχει ἐκδοθεῖ τὸ 528316/8.2.1979 γραμμάτιο συστάσεως παρακαταθηκῶν γιὰ τὸ ποσὸν τῶν τριῶν ἑκατομμυρίων ἑπτακοσίων ἐνενήντα τεσσάρων χιλιάδων ἐννεακοσίων ἑξήντα δρχ. (3.794.960).

Ἡ ἀποζημίωση αὐτὴ εἶναι ἀποδοτέα στοὺς ἀναγνωρισθέντες δικαιούχους δυνάμει τῆς 145/78 ἀποφάσεως τοῦ Μονομελοῦς Πρωτοδικείου Ρόδου.

Ἡ ἀνακοίνωση αὐτὴ νὰ δημοσιευθεῖ στὴν Ἐφημερίδα τῆς Κυβερνήσεως.

Ἀθῆναι, 13 Φεβρουαρίου 1978

Ὁ Ἀναπλ. Γεν. Διευθυντὴς

Γ. ΦΛΩΡΟΣ

Ἀριθ. Φ. 913.3/30/ι/5030 (6)

Περὶ γνωστοποιήσεως γενομένης παρακαταθέσεως πρὸς ἀποζημίωσιν ἰδιοκτητῶν, λόγῳ ἀναγκαστικῆς ἀπαλλοτριώσεως ἀκινήτων εἰς περιοχὴν Στεφανοβικίου Μαγνησίας διὰ στρατιωτικὰς ἀνάγκας.

Ο ΥΠΟΥΡΓΟΣ ΕΘΝΙΚΗΣ ΑΜΥΝΗΣ

1. Ἔχοντες ὑπ' ὄψει τὰ ἄρθρα 7 καὶ 8 τοῦ Ν.Δ. 797/71 «περὶ ἀναγκαστικῶν ἀπαλλοτριώσεων», γνωστοποιοῦμεν εἰς ὅσους ἔχουν ἢ διεκδικοῦν δικαιώματα κυριότητος καθὼς καὶ εἰς τοὺς τυχὸν ἐνυποθήκους δανειστὰς καὶ τρίτους γενικῶς διεκδικητὰς ἐπὶ τῆς ἐκτάσεως 1.175.432 μ^2 ἡ ὁποία ἀπαλλοτριώθη δυνάμει τῆς ὑπ' ἀριθ. Ε. 10253/4857/1.8.1977 κοινῆς ἀποφάσεως Ὑπουργῶν Ἐθνικῆς Ἀμύνης καὶ Οἰκονομικῶν, διὰ Στρατ. ἀνάγκας, ὅτι ἡ ἀποζημίωσις τὴν ὁποίαν καθώρισε τὸ Μονομελὲς Πρωτοδικεῖον Βόλου μὲ τὴν ὑπ' ἀριθ. 342/78 ἀπόφασίν του διὰ τὰ ἀκίνητα καὶ τὰ ἐπ' αὐτῶν ὑπερκείμενα, ὅπως ἐμφαίνωνται εἰς τὸ ὑπὸ κλίμακα 1:4.000/30.9.1975 κτηματολογικὸν διάγραμμα καὶ εἰς τὸν ἀπὸ 30.9.1975 ἀντίστοιχον κτηματολογικὸν πίνακα, συνταχθέντα ὑπὸ τοῦ Τχου (Γ) Χρίστου Τεμπλαλέξη καὶ θεωρηθέντα ὑπὸ τοῦ Διοικητοῦ ΓΥΣ Ὑποσ/γου Δημητρίου Ριζοδήμου ἔχει κατατεθῆ εἰς τὸ Ταμεῖον Παρακαταθηκῶν καὶ Δανείων καὶ ἔχει ἐκδοθῆ τὸ ὑπ' ἀριθ. 519612/4.12.1978 γραμμάτιον συστάσεως παρακαταθήκης συνολικοῦ ποσοῦ δρχ. τριάκοντα πέντε ἑκατομμυρίων διακοσίων ἑξήκοντα δύο χιλιάδων ἐννεακοσίων ἑξήκοντα (35.262.960).

2. Ἡ ἀποζημίωσις αὕτη θὰ καταβληθῆ εἰς τοὺς κατὰ Νόμον δικαιούχους.

Ἡ παροῦσα δημοσιευθήτω εἰς τὴν Ἐφημερίδα τῆς Κυβερνήσεως.

Ἐν Ἀθήναις τῇ 30 Ἰανουαρίου 1979

Ο ΥΠΟΥΡΓΟΣ

ΕΥΑΓΓΕΛΟΣ ΑΒΕΡΩΦ - ΤΟΣΙΤΣΑΣ

Ἀριθ. Φ. 913.3/20/0/5031 (7)

Περὶ γνωστοποιήσεως γενομένης παρακαταθέσεως πρὸς ἀποζημίωσιν ἰδιοκτητῶν, λόγῳ ἀναγκαστικῆς ἀπαλλοτριώσεως ἀκινήτων εἰς περιοχὴν Ἁγίου Δημητρίου τῆς Κοινότητος Βαθέος νήσου Σάμου διὰ στρατιωτικὰς ἀνάγκας.

Ο ΥΠΟΥΡΓΟΣ ΕΘΝΙΚΗΣ ΑΜΥΝΗΣ

1. Ἔχοντες ὑπ' ὄψει τὰ ἄρθρα 7 καὶ 8 τοῦ Ν.Δ. 797/71 «περὶ ἀναγκαστικῶν ἀπαλλοτριώσεων», γνωστοποιοῦμεν εἰς ὅσους ἔχουν ἢ διεκδικοῦν δικαιώματα κυριότητος καθὼς καὶ τοὺς τυχὸν ἐνυποθήκους δανειστὰς καὶ τρίτους γενικῶς διεκδικητὰς ἐπὶ τῆς ἐκτάσεως 6331 μ^2 ἡ ὁποία ἀπηλλοτριώθη δυνάμει τῆς ὑπ' ἀριθ. ΕΜΠ 23/23.9.1977 ἀποφάσεως τοῦ Νομάρχου Σάμου (ΦΕΚ 370/7.10.1977 τ. Δ') ὡς αὕτη ἐτροποποιήθη διὰ τῆς ὑπ' ἀριθ. ΕΦ 896/25.2.1978 ἀποφάσεως τοῦ ἰδίου Νομάρχου (ΦΕΚ 125/21.3.1978 τ. Δ'), διὰ στρατ. ἀνάγκας, ὅτι ἡ ἀποζημίωσις τὴν ὁποίαν καθώρισε τὸ Μονομελὲς Πρωτοδικεῖον Σάμου μὲ τὴν ὑπ' ἀριθ. 40/78 ἀπόφασίν του διὰ τὰ ἀκίνητα καὶ τὰ ἐπ' αὐτῶν ὑπερκείμενα, ὅπως ἐμφαίνωνται εἰς τὸ ὑπὸ κλίμακα 1:500/12.10.1976 κτηματολογικὸν διάγραμμα καὶ εἰς τὸν ἀπὸ 12.10.1976 ἀντίστοιχον κτηματολογικὸν πίνακα, συνταχθέντα ὑπὸ τοῦ Ἀνθγοῦ (ΠΒ) Λεοντίου Πορτοκαλάκη καὶ θεωρηθέντα ὑπὸ τοῦ Διοικητοῦ τῆς ΓΥΣ Ὑπτγου Δημητρίου Βανακάρη, ἔχει κατατεθῆ εἰς τὸ Ταμεῖον Παρακαταθηκῶν καὶ Δανείων καὶ ἔχει ἐκδοθῆ τὸ ὑπ' ἀριθ. 519613/4.12.1978, γραμμάτιον συστάσεως παρακαταθήκης συνολικοῦ ποσοῦ δρχ. τριακοσίων ὀγδοήκοντα πέντε χιλιάδων ἑκατὸν ἑξήκοντα (385.160).

2. Ἡ ἀποζημίωσις αὕτη θὰ καταβληθῆ εἰς τοὺς κατὰ Νόμον δικαιούχους.

Ἡ παροῦσα δημοσιευθήτω εἰς τὴν Ἐφημερίδα τῆς Κυβερνήσεως.

Ἀθῆναι, 30 Ἰανουαρίου 1979

Ο ΥΠΟΥΡΓΟΣ

ΕΥΑΓΓΕΛΟΣ ΑΒΕΡΩΦ - ΤΟΣΙΤΣΑΣ

(8)

Περὶ ἀνακοινώσεως παρακαταθέσεως ὁριστικῆς ἀποζημιώσεως ἀκινήτων ποὺ ἀπαλλοτριώθηκαν γιὰ τὴν κατασκευὴ τῆς ὁδοῦ ΕΟΤ—Ἁγ. Παρασκευῆς τοῦ Κυκλώματος Χαλκιδικῆς.

Ο ΥΠΟΥΡΓΟΣ ΔΗΜΟΣΙΩΝ ΕΡΓΩΝ

Ἔχοντας ὑπόψη τὰ ἄρθρα 7 καὶ 8 τοῦ Ν.Δ. 797/1971 «περὶ ἀναγκαστικῶν ἀπαλλοτριώσεων», γνωστοποιοῦμε σὲ ὅσους ἔχουν ἢ διεκδικοῦν δικαιώματα κυριότητας σὲ ἀκίνητα ποὺ ἀπαλλοτριώθηκαν ἀναγκαστικὰ μὲ τὴ Δ. 1608/1359/29.3.69 κοινὴ ἀπόφαση τῶν Ὑπουργῶν Οἰκονομικῶν καὶ Δημοσίων Ἔργων (ΦΕΚ 23/69) γιὰ τὴ διάνοιξη τῆς ὁδοῦ ΕΟΤ—Ἁγ. Παρασκευῆς τοῦ Κυκλώματος Χαλκιδικῆς καθὼς καὶ τοὺς ἐνυπόθηκους δανειστὲς καὶ τοὺς τρίτους γενι-

κὰ διεκδικητὲς τῶν ἀκινήτων αὐτῶν, ὅτι ἡ ἀποζημίωση τῆς ἐδαφικῆς ἐπιφάνειας καὶ τῶν ἐπικειμένων της, ὅπως περιγράφονται στὸ σχετικὸ κτηματολογικὸ πίνακα, ἡ ὁποία καθορίστηκε μὲ τὴν ἀριθ. 1185/177 ἀπόφαση τοῦ Ἐφετείου Θεσσαλονίκης καὶ ἔχει παρακατατεθεῖ στὸ γραφεῖο Παρ/κῶν Κασσάνδρας καὶ ἔχει ἐκδοθεῖ τὸ 6089/10.1.79 γραμμάτιο συστάσεως παρακαταθήκης δρχ. διακόσιες εἴκοσι μία χιλιάδες τετρακόσιες ἐνήντα ἐννέα (221.499).

Ἡ ἀποζημίωση θὰ ἀποδοθεῖ στὰ πρόσωπα ποὺ θὰ ἀναγνωρισθοῦν δικαιοῦχοι κατὰ τὴ νόμιμη διαδικασία.

Ἡ ἀνακοίνωση αὐτὴ νὰ δημοσιευθεῖ στὴν Ἐφημερίδα τῆς Κυβερνήσεως.

Ἀθῆναι, 13 Φεβρουαρίου 1979

Μὲ ἐντολὴ Ὑπουργοῦ
Ὁ Διευθυντὴς
ΝΙΚ. ΚΑΤΣΙΦΗΣ

Ἀριθ. Β2/710 (9)

Περὶ ἀνακοινώσεως παρακαταθέσεως ὁριστικῆς ἀποζημιώσεως ἀκινήτων ποὺ ἀπαλλοτριώθηκαν γιὰ τὴν κατασκευὴ τῆς Ἐθνικῆς ὁδοῦ Ρόδου — Λίνδου.

Ο ΥΠΟΥΡΓΟΣ ΔΗΜΟΣΙΩΝ ΕΡΓΩΝ

Ἔχοντας ὑπόψη τὰ ἄρθρα 7 καὶ 8 τοῦ Ν.Δ. 797/1971 «περὶ ἀναγκαστικῶν ἀπαλλοτριώσεων» γνωστοποιοῦμε σὲ ὅσους ἔχουν ἢ διεκδικοῦν δικαιώματα κυριότητας σὲ ἀκίνητα ποὺ ἀπαλλοτριώθηκαν ἀναγκαστικὰ μὲ τὴ Δ. 6673/9313/75 κοινὴ ἀπόφαση τῶν Ὑπουργῶν Οἰκονομικῶν καὶ Δημ. Ἔργων (ΦΕΚ 41/75 τ. Δ΄) γιὰ τὴν κατασκευὴ τῆς ἐθν. ὁδοῦ Ρόδου - Λίνδου καθὼς καὶ τοὺς ἐνυπόθηκους δανειστὲς καὶ τοὺς τρίτους γενικὰ διεκδικητὲς τῶν ἀκινήτων αὐτῶν, ὅτι ἡ ἀποζημίωση τῆς ἐδαφικῆς ἐπιφάνειας καὶ τῶν ἐπικειμένων της, ὅπως περιγράφονται στὸ σχετικὸ κτηματολογικὸ πίνακα, ἡ ὁποία καθορίστηκε μὲ τὴν 101/1978 ἀπόφαση τοῦ Ἐφετείου Δωδ/νήσου, ἔχει παρακατατεθεῖ στὸ Ταμεῖο Παρακαταθηκῶν καὶ Δανείων Κεντρικὸ Κατάστημα ἐκδοθέντος τοῦ ὑπ' ἀριθ. 525240/17.1.79 γραμματίου συστάσεως παρακαταθήκης δρχ. (180.000.000) ἑκατὸν ὀγδόντα ἑκατομμυρίων.

Ἡ ἀποζημίωση θὰ ὁρισθεῖ στὰ πρόσωπα ποὺ θὰ ἀναγνωρισθοῦν δικαιοῦχοι κατὰ τὴ νόμιμη διαδικασία.

Ἡ ἀνακοίνωση αὐτὴ νὰ δημοσιευθεῖ στὴν Ἐφημερίδα τῆς Κυβερνήσεως.

Ἀθῆναι, 15 Φεβρουαρίου 1979

Μὲ ἐντολὴ Ὑπουργοῦ
Ὁ Διευθυντὴς
Ν. ΚΑΤΣΙΦΗΣ —

Ἀριθ. 367 (10)

Περὶ ἀνακοινώσεως γνωστοποιήσεως γενομένης συμπληρωματικῆς καταθέσεως τοῦ ποσοῦ τῆς ἀποζημιώσεως ἀναγκαστικῶς ἀπαλ/θέντων ἀκινήτων πρὸς κατασκευὴν 12ης ἐπαρχιακῆς ὁδοῦ Δωδώνης — Ἀρτοπούλας.

Ο ΠΡΟΕΔΡΟΣ ΤΟΥ ΔΙΟΙΚΗΤΙΚΟΥ ΣΥΜΒΟΥΛΙΟΥ ΤΟΥ ΝΟΜΑΡΧΙΑΚΟΥ ΤΑΜΕΙΟΥ ΙΩΑΝΝΙΝΩΝ

Ἔχοντες ὑπ' ὄψει τὸ ἄρθρον 15 τοῦ Ν.Δ. 797/1971 «περὶ ἀναγκαστικῶν ἀπαλλοτριώσεων», φέρομεν εἰς γνῶσιν τῶν κάτωθι ἀναφερομένων, ἤτοι:

Α) Τῶν κεκτημένων ἢ ἀξιούντων δικαιώματα κυριότητος ἐπὶ τῶν ἀκινήτων τῶν ἀπαλλοτριωθέντων δυνάμει τῆς ὑπ' ἀριθ. Τ.Υ. 86152/28.8.73 ἀποφάσεως τοῦ Νομάρχου Ἰωαννίνων, περὶ ἀναγκαστικῆς ἀπαλλοτριώσεως ἀκινήτων Δημητρίου Χρήστου Εὐθυμιάδη, Κων/νου Γ. Δήμου, Εὐαγγέλου Δημ. Μήτση καὶ Ἰωάννη Εὐθυμ. Μήτση γιὰ κατασκευὴ τῆς 12ης ἐπαρχ. ὁδοῦ Δωδώνης — Ἀρτοπούλας.

Β) Τῶν τυχὸν ἐπὶ τῶν ἀκινήτων τούτων ἐγγεγραμμένων ἐνυποθήκων ἢ κατασχόντων δανειστῶν, ὅτι, ἡ διὰ τῆς ὑπ' ἀριθ. 304/1978 ἀποφάσεως τοῦ Προέδρου τῶν ἐν Ἰωαννίνοις Πρωτοδικῶν καθορισθεῖσα προσωρινῶς συνολικὴ ἀποζημίωσις τῶν ὡς ἄνω ἀκινήτων παρακατετέθη εἰς τὸ Ταμεῖον Παρακαταθηκῶν καὶ Δανείων, ἐκδοθέντος τοῦ ὑπ' ἀριθ. 50825/12.8.1978 γραμματίου τοῦ Γραφείου Παρακαταθηκῶν Α΄ Δημοσίου Ταμείου Ἰωαννίνων, παρακαταθήκης συνολικοῦ ποσοῦ δραχμῶν 42.948.

Ἡ παροῦσα δημοσιευθήτω διὰ τῆς Ἐφημερίδος τῆς Κυβερνήσεως.

Ἐν Ἰωαννίνοις τῇ 8 Φεβρουαρίου 1979

Ὁ Πρόεδρος
ΛΟΥΚΑΣ ΦΩΤΟΠΟΥΛΟΣ

ΠΟΛΕΟΔΟΜΙΑ

ΔΙΑΤΑΓΜΑΤΑ

(11)

Περὶ τροποποιήσεως τοῦ ρυμοτομικοῦ σχεδίου Ἀθηνῶν.

Ο ΠΡΟΕΔΡΟΣ ΤΗΣ ΕΛΛΗΝΙΚΗΣ ΔΗΜΟΚΡΑΤΙΑΣ

Ἔχοντες ὑπ' ὄψει τὰς διατάξεις τοῦ ἀπὸ 17 Ἰουλίου 1923 Ν. Δ/τος «περὶ σχεδίων πόλεων κλπ.», ὡς μεταγενεστέρως ἐτροποποιήθησαν καὶ συνεπληρώθησαν καὶ εἰδικώτερον τῶν ἄρθρων 3 καὶ 70 αὐτοῦ, καὶ ἰδόντες τὴν ὑπ' ἀριθ. ΕΔ2/α/04/59/Φ.Θ.2.1.1/29.3.1978 κοινὴν ἀπόφασιν τοῦ Πρωθυπουργοῦ καὶ τοῦ Ὑπουργοῦ Δημοσίων Ἔργων «περὶ μεταβιβάσεως ἁρμοδιοτήτων τοῦ Ὑπουργοῦ Δημοσίων Ἔργων εἰς τὸν Ὑφυπουργὸν τοῦ αὐτοῦ Ὑπουργείου» (ΦΕΚ 282/Β), τὰς ὑπ' ἀριθ. 242/1976, 564/1976 καὶ 350/1977 πράξεις τοῦ Δημοτικοῦ Συμβουλίου Ἀθηναίων, ὡς καὶ τὴν ὑπ' ἀριθ. 442/1978 γνωμοδότησιν τοῦ Συμβουλίου Δημοσίων Ἔργων (Τμῆμα Οἰκισμοῦ), προτάσει τοῦ ἐπὶ τῶν Δημοσίων Ἔργων Ὑφυπουργοῦ, ἀπεφασίσαμεν:

Ἄρθρον μόνον.


Ἐγκρίνεται ἡ τροποποίησις τοῦ ρυμοτομικοῦ σχεδίου Ἀθηνῶν δι' ἐγκρίσεως τμήματος τῆς ὑφισταμένης ἰδιωτικῆς ὁδοῦ Ὡρομέδοντος κειμένου μεταξὺ τῶν ὁδῶν Ἀμφιτρίτης καὶ Ἀνθέων ὡς πεζοδρόμου, ὡς ἐμφαίνεται εἰς τὸ ὑπὸ τοῦ Γενικοῦ Διευθυντοῦ Οἰκισμοῦ τεθεωρημένον διὰ τῆς ὑπ' ἀριθ. Γ. 35363/1978 πράξεως αὐτοῦ σχετικὸν πρωτότυπον διάγραμμα ὑπὸ κλίμακα 1 : 500, τοῦ ὁποίου συνοπτικὸν ἀντίτυπον δημοσιεύεται μετὰ τοῦ παρόντος.


Εἰς τὸν αὐτὸν ἐπὶ τῶν Δημοσίων Ἔργων Ὑφυπουργόν, ἀνατίθεμεν τὴν δημοσίευσιν καὶ ἐκτέλεσιν τοῦ παρόντος Διατάγματος.

Ἐν Ἀθήναις τῇ 8 Ἰανουαρίου 1979

Ο ΠΡΟΕΔΡΟΣ ΤΗΣ ΔΗΜΟΚΡΑΤΙΑΣ
ΚΩΝΣΤΑΝΤΙΝΟΣ Δ. ΤΣΑΤΣΟΣ

Ο ΥΦΥΠΟΥΡΓΟΣ ΔΗΜΟΣΙΩΝ ΕΡΓΩΝ
ΣΤΕΦΑΝΟΣ ΜΑΝΟΣ

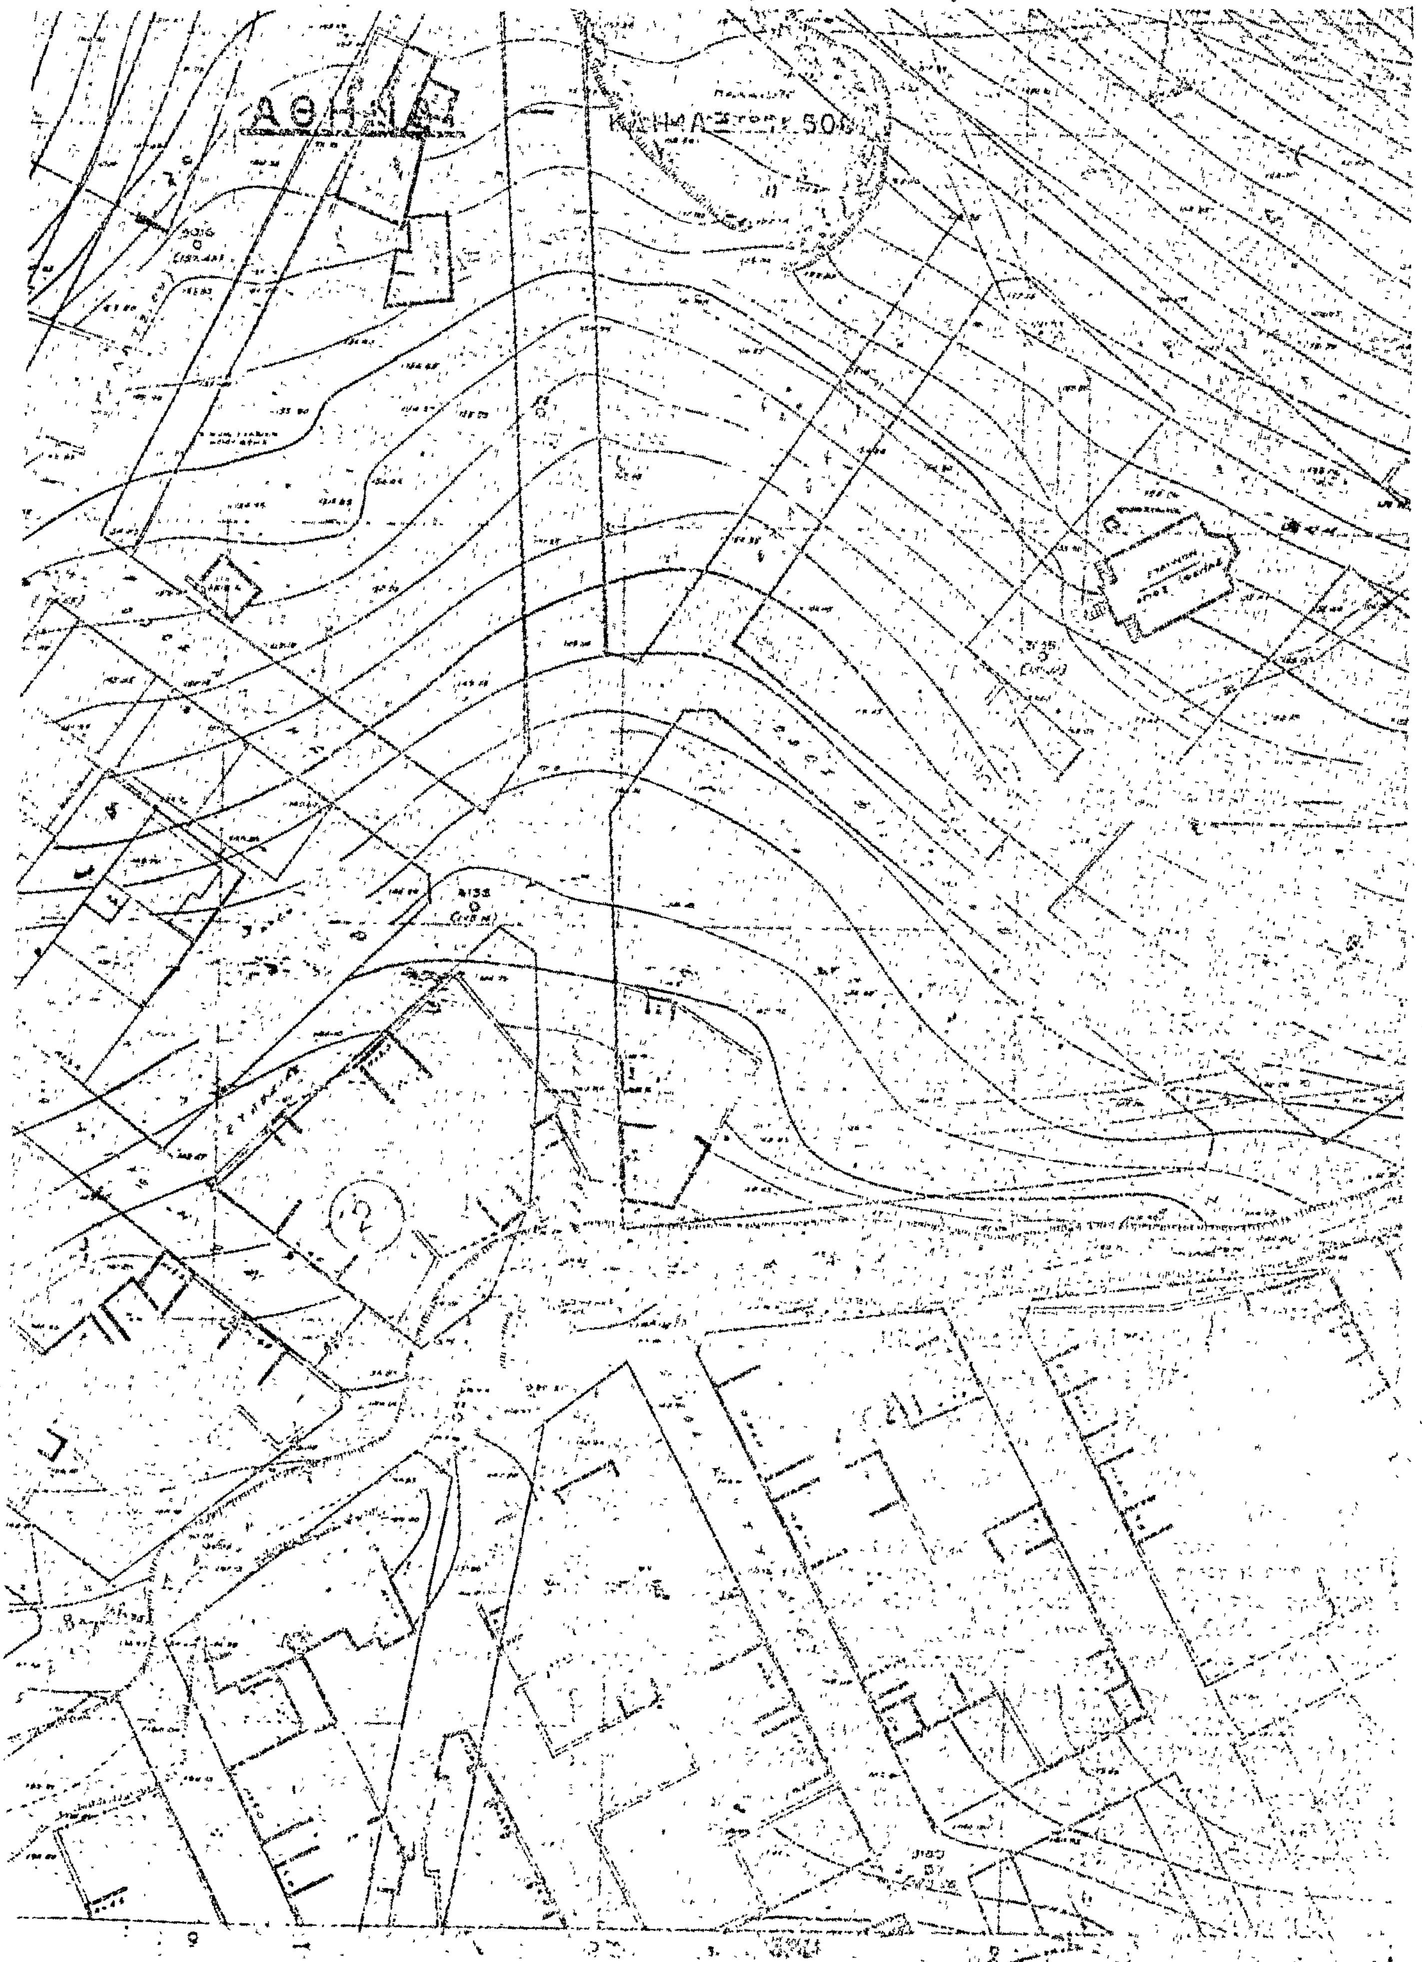

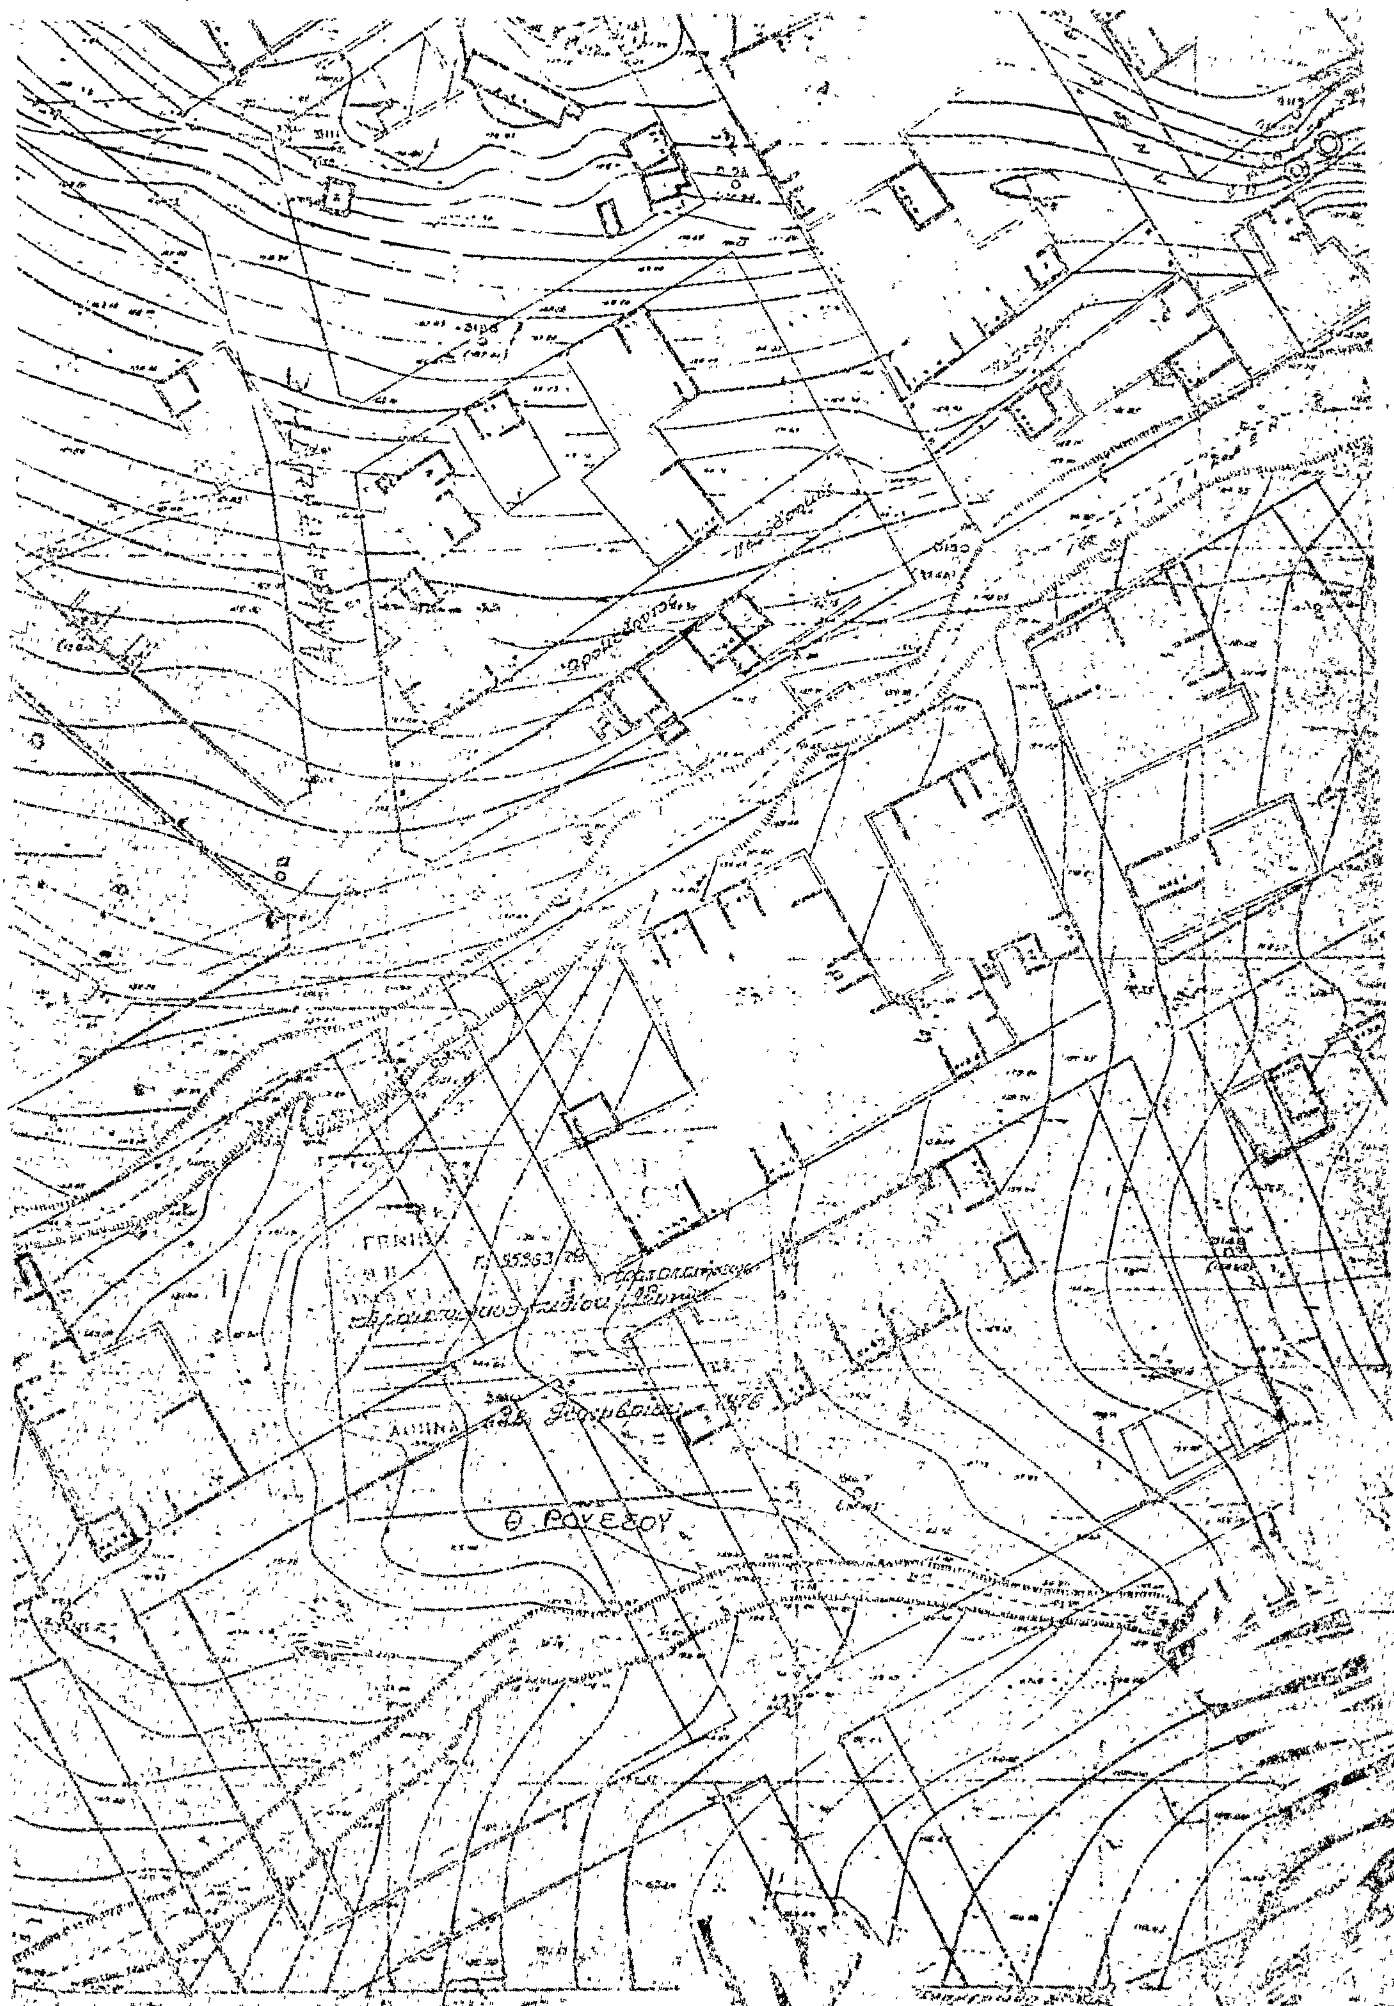
ΑΘΗΝΑ
Θ. ΡΟΥΣΣΟΥ

ΑΝΑΚΟΙΝΩΣΕΙΣ

(12)

Περὶ εἰδοποιήσεως τῆς γενομένης παρακαταθέσεως ἀποζημιώσεως λόγῳ προσκυρώσεως τμήματος ἀκινήτου ἐν Θεσσαλονίκῃ.

Διὰ τῆς ὑπ' ἀριθ. 24466/29.8.1978 πράξεως καταθέσεως γραμματίου παρακαταθήκης, δηλώσεως καὶ γνωστοποιήσεως τοῦ Συμβολαιογράφου Θεσσαλονίκης Εὐσταθίου Κοκκέβη, ὁ Φρατέλης Σαμουὴλ Ναχμίας, δικηγόρος, κάτοικος Θεσσαλονίκης, κατέθεσεν εἰς τὸν ὡς ἄνω Συμβολαιογράφον τὸ ὑπ' ἀριθ. 242256/22.8.1978 γραμμάτιον συστάσεως παρακαταθήκης τοῦ Ταμείου Παρακαταθηκῶν καὶ Δανείων (ὑποκαταστήματος Θεσσαλονίκης) δραχμῶν ἑκατὸν τεσσαράκοντα χιλιάδων (140.000) διὰ τοῦ ὁποίου ὁ Ἰσαὰκ Πίγχας Παρέντε παρακατέθεσεν ἀποζημίωσιν καθορισθεῖσαν διὰ τῆς ὑπ' ἀριθ. 1431/1978 ἀποφάσεως τοῦ Μονομελοῦς Πρωτοδικείου Θεσσαλονίκης, διὰ τὴν κατόπιν τῆς ὑπ' ἀριθ. 998/1943 πράξεως τακτοποιήσεως τοῦ Πολεοδομικοῦ Γραφείου Θεσσαλονίκης, κυρωθείσης διὰ τῆς ὑπ' ἀριθ. 104167/4167/1943 ἀποφάσεως τῆς Γερμανικῆς Διοικήσεως Μακεδονίας προσκύρωσιν τῇ ἰδιοκτησίᾳ του τμήματος οἰκοπέδου ὑπὸ τὰ στοιχεῖα 17 — 6 — 5 — 12 — 17 ἐκτάσεως δέκα τεσσάρων (14) μέτρων τετραγωνικῶν, φερομένου ἐν τῇ ἄνω πράξει, ὡς ἀνήκοντος εἰς τοὺς Χαΐμ Ἀβραὰμ Σολομὼν καὶ Ρετζίναν σύζ. Χαΐμ Σολομών, ἀποδοτέαν εἰς τοὺς κατὰ νόμον ἀναγνωρισθησομένους δικαιούχους ταύτης.

Εἰδοποιοῦνται οἱ ἀξιοῦντες δικαιώματα ἐπὶ τοῦ ἄνω οἰκοπεδικοῦ τμήματος περὶ τῆς γενομένης παρακαταθέσεως.

Ἐν Θεσσαλονίκῃ τῇ 6 Φεβρουαρίου 1979

Ὁ Πληρεξούσιος Δικηγόρος
Φ. ΝΑΧΜΙΑΣ

(Ἀριθ. τριπλ. Ταμ. Γεν. Ἐσ. Ἀθ. 10423/79, τῆς 21.2.79)

(13)

Περὶ εἰδοποιήσεως τῆς γενομένης παρακαταθέσεως ἀποζημιώσεως λόγῳ προσκυρώσεως ἀκινήτου ἐν Θεσσαλονίκῃ.

Διὰ τῆς ὑπ' ἀριθ. 3753/75 πράξεως τακτοποιήσεως καὶ ἀναλογισμοῦ ἀποζημιώσεως τοῦ Πολεοδομικοῦ Γραφείου Θεσσαλονίκης, κυρωθείσης διὰ τῆς ὑπ' ἀριθ. 3112/76 ἀποφάσεως τῆς Νομαρχίας Θεσσαλονίκης προσεκυρώθη εἰς τὴν ἐν τῷ συνοδεύοντι τὴν ἄνω πρᾶξιν σχεδιαγράμματι ὑπ' ἀριθ. 15 ἐν Θεσσαλονίκῃ ἰδιοκτησίαν μας ἐπὶ τῆς ὁδοῦ Δήλου - 40 Ἐκκλησιῶν τὸ ὑπὸ στοιχεῖα Ιερ — 2 — 3 — 4 — Ιερ οἰκόπεδον (τμῆμα τῆς ὑπ' ἀριθ. 14 ἰδιοκτησίας) ἐκτάσεως 35 τ.μ., κείμενον ἐπὶ τῆς γωνίας τῶν ὁδῶν Δήλου καὶ 40 Ἐκκλησιῶν ἐν Θεσσαλονίκῃ, φερόμενον ὡς ἰδιοκτησία τοῦ Ἑλληνικοῦ Δημοσίου.

Διὰ τῆς ὑπ' ἀριθ. 2327/1978 ἀποφάσεως τοῦ Μονομελοῦς Πρωτοδικείου Θεσσαλονίκης, ἐκδοθείσης μεταξὺ ἡμῶν καὶ τοῦ Ἑλληνικοῦ Δημοσίου, καθωρίσθη ὡς προσωρινὴ τιμὴ μονάδος ἀποζημιώσεως τὸ ποσὸν τῶν δραχμῶν 4.000 κατὰ τ.μ. διὰ τὸ ἀνωτέρω προσκυρούμενον τμῆμα.

Συνεπείᾳ τῆς ἀνωτέρω ἀποφάσεως κατεθέσαμεν εἰς τὸ ἐν Θεσσαλονίκῃ Ὑποκατάστημα τοῦ Ταμείου Παρακαταθηκῶν καὶ Δανείων ὑπὲρ τῶν κατὰ νόμον ἀναγνωρισθησομένων δικαιούχων τὴν διὰ τῆς ἀποφάσεως ταύτης καθορισθεῖσαν προσωρινὴν ἀποζημίωσιν ἀνερχομένην εἰς τὸ ποσὸν τῶν δραχμῶν 140.000, ἐκδοθέντος πρὸς τοῦτο τοῦ ὑπ' ἀριθ. 249471/19 Ἰανουαρίου 1979 γραμματίου συστάσεως παρακαταθήκης τοῦ ἄνω Ταμείου, ὅπερ γραμμάτιον κατετέθη εἰς τὸν Συμβολαιογράφον Θεσσαλονίκης Δημήτριον Στ. Παπαδόπουλον, συνταγείσης τῆς ὑπ' ἀριθ. 4447/20.1.1979 πράξεως καταθέσεως γραμματίου συστάσεως παρακαταθήκης, κοινοποιηθείσης πρὸς τὸ Ἑλληνικὸν Δημόσιον ὡς ἡ ὑπ' ἀριθ. 5341β/9.2.79 ἔκθεσις ἐπιδόσεως τοῦ Δικαστικοῦ Ἐπιμελητοῦ Παναγιώτου Δημ. Λαγκαδινοῦ.

Περὶ τῶν ἀνωτέρω εἰδοποιοῦμεν τὸ Ἑλληνικὸν Δημόσιον ὡς καὶ πάντα τρίτον τυχὸν ἀξιοῦντα δικαιώματα, ἐπὶ τῷ σκοπῷ ὅπως καταλάβωμεν ἀπολύτως τὸ ἄνω προσκυρωθὲν οἰκοπεδικὸν τμῆμα.

Ἡ παροῦσα δημοσιευθήτω διὰ τῆς Ἐφημερίδος τῆς Κυβερνήσεως.

Ἐν Θεσσαλονίκῃ τῇ 15 Φεβρουαρίου 1979

Ὁ πληρεξούσιος Δικηγόρος
ΑΘΑΝΑΣΙΟΣ ΧΡ. ΜΗΤΑΔΗΣ

(Ἀριθ. τριπλ. 11770/79 τοῦ Ταμείου Δικ. Εἰσ. Ἀθηνῶν)

(14)

Περὶ εἰδοποιήσεως τῆς γενομένης παρακαταθέσεως ὁριστικῆς ἀποζημιώσεως διὰ ἀπροσκυρωθεῖσαν ἔκτασιν κειμένην εἰς τὴν δεριφέρειαν τοῦ Δήμου Κηφισίας Ἀττικῆς εἰς τὴν περιοχὴν «Πλατανάκι» καὶ θέσιν «Τούμπη», ἐπὶ τῶν ὁδῶν Σποράδων καὶ Πεντέλης (Ο.Τ. 637).

Γνωστοποιεῖται παρὰ τοῦ Κωνσταντίνου Γεωργίου Δουσταμπάνη, ὅτι δυνάμει τοῦ ὑπ' ἀριθ. 529332/17.2.1979 γραμματίου συστάσεως παρακαταθήκης τοῦ Ταμείου Παρακαταθηκῶν καὶ Δανείων, κατετέθη τὸ ποσὸν τῶν δραχ. ἑκατὸν ἑβδομήκοντα δύο χιλιάδων (172.000), ὑπ' αὐτοῦ, δι' ἀποζημίωσιν προσκυρωθείσης ἐκτάσεως ἐκ μ² ἑκατὸν ἑβδομήκοντα δύο (172) καὶ πρὸς δραχμὰς χιλίας (1.000) ἀνὰ μ², ἤτοι ἐν ὅλῳ δραχ. 172Χ1.000 = 172.000, τοῦ εἰκαζομένου δικαιούχου Κωνσταντίνου Φωτίου Βουτσινᾶ, κειμένης εἰς περιοχὴν «Πλατανάκι» περιφερείας Δήμου Κηφισίας Ἀττικῆς, εἰς θέσιν «Τούμπη», δυνάμει τῆς ὑπ' ἀριθ. 165/1974 πράξεως ἀναλογισμοῦ καὶ προσκυρώσεως τῆς Ὑπηρεσίας Πολεοδομίας — Νομαρχίας Ἀττικῆς — Διαμ. Ἀνατολικῆς Ἀττικῆς, κυρωθείσης δυνάμει τῆς ὑπ' ἀριθ. 27786/2239/74/1975 ἀποφάσεως τοῦ Ἀναπληρωτοῦ Νομάρχου Διαμερίσματος Ἀνατολικῆς Ἀττικῆς, τῆς ἐκτάσεως ταύτης ἐμφαινομένης ὑπὸ στοιχεῖα (6—5—9—6) εἰς τὴν ἀνωτέρω πρᾶξιν καὶ ἀπόφασιν, τῆς ἀποζημιώσεως καθορισθείσης δυνάμει τῆς ὑπ' ἀριθ. 627/1978 ὁριστικῆς ἀποφάσεως τοῦ Μονομελοῦς Πρωτοδικείου Ἀθηνῶν, καταστάσης τελεσιδίκου.

Τὸ ἀνωτέρω Γραμμάτιον παρακαταθέσεως κατετέθη ἐνώπιον τοῦ Συμβολαιογράφου Ἀθηνῶν Νικολάου Γ. Κανάβαρη, δυνάμει τῆς ὑπ' ἀριθ. 124.183/1979 πράξεώς του, δυνάμενον ν' ἀναληφθῇ παρὰ τοῦ εἰκαζομένου δικαιούχου Κωνσταντίνου Φωτίου Βουτσινᾶ, πρὸς ὃν καὶ γνωστοποιεῖται τοῦτο διὰ τῆς παρούσης.

Καλοῦνται ὅθεν οἱ ἀναγνωρισθέντες ἢ ἀναγνωρισθησόμενοι δικαιοῦχοι τῆς ἀποζημιώσεως, ὅπως ἀναλάβουν ταύτην παρὰ τοῦ ἀνωτέρω Ταμείου.

Ἐν Ἀθήναις τῇ 19 Φεβρουαρίου 1979

Ὁ Πληρεξούσιος Δικηγόρος
ΘΩΜΑΣ ΔΗΜ. ΠΑΠΑΔΟΥΛΗΣ

(Ἀριθ. τριπλ. ΙΖ' Δημοσίου Ταμείου Ἀθηνῶν 14044/79)

ΑΠΟ ΤΟ ΕΘΝΙΚΟ ΤΥΠΟΓΡΑΦΕΙΟ